
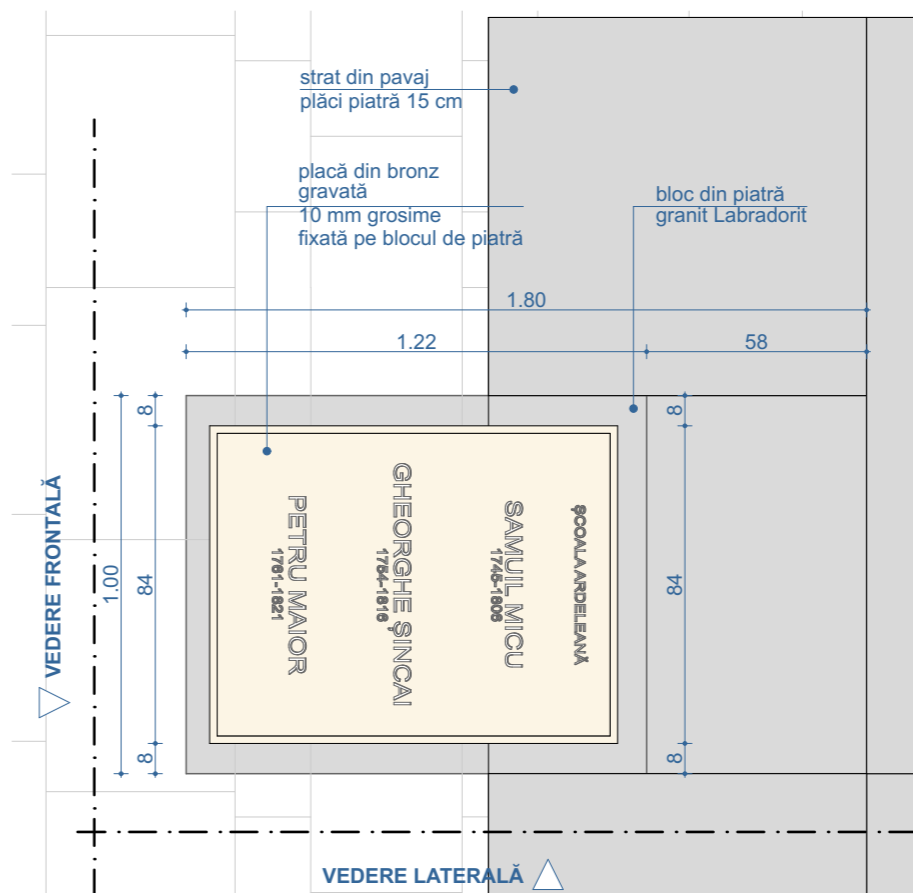


1. Pământ natural compactat
2. Strat balast 30 cm
3. Strat din piatră amestec optimal 15 cm
4. Strat din criblură sort 4-8 mm, 4 cm
5. Strat din pavaj plăci piatră 10 cm
6. Strat din pavaj plăci piatră 20 cm
7. Adeziv bicomponent lipire piatră cu proprietăți hidroizolante

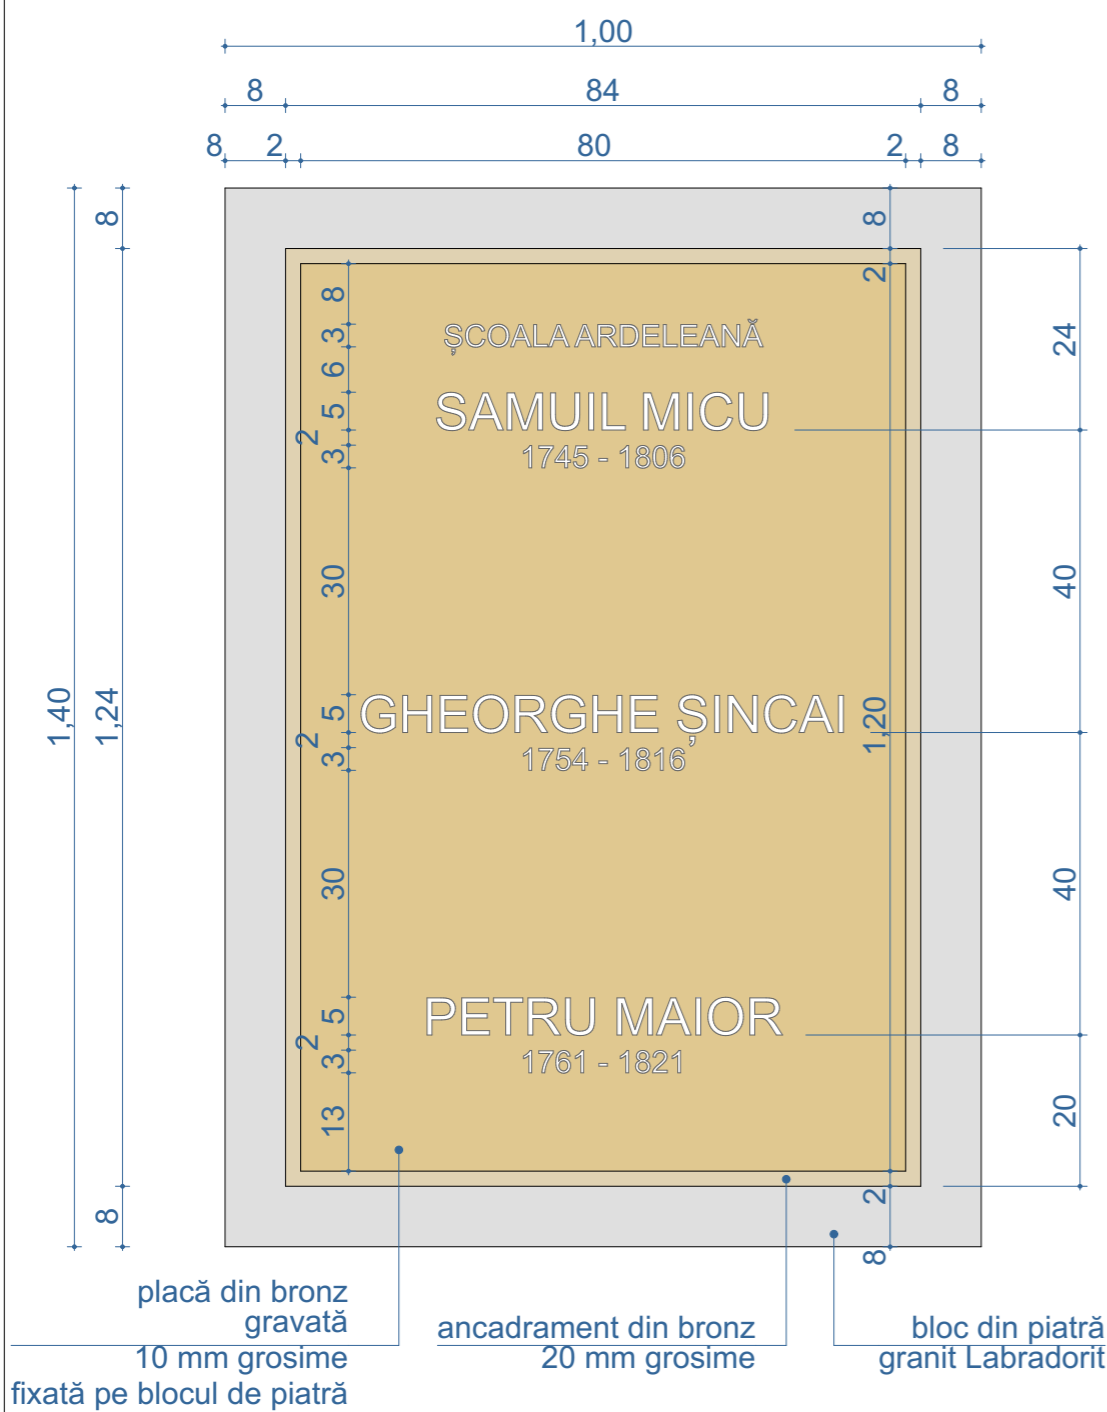

BENEFICIAR:
MUNICIPIUL CLUJ NAPOCA
 str. Calea Moților nr. 1-3, Cluj Napoca, jud. Cluj

DENUMIRE PROIECT:
MODIFICARE DE TEMĂ AFERENT A.C. NR. 721 DIN 27.05.2020 PENTRU EXECUTAREA LUCRĂRILOR DE CONSTRUIRE ALE AMENAJĂRII URBAINE STRADA MIHAIL KOGĂLNICEANU, STRADA UNIVERSITĂȚII ȘI STRĂZILE ADIACENTE
 str. strada Mihail Kogălniceanu, strada Universității, strada Emmanuel de Martonne, strada Bolyai Janos, strada Hermann Oberth, strada Kovacs Dezso, strada Gal Gabor, strada Baba Novac (între strada I.C.Brătianu și str. Avram Iancu) nr. -, Cluj Napoca, jud. Cluj

SIMBOL: P47/2023	FAZA: C.U.
DATA: 11.2021	SPECIALITATEA: ARH
SCARA: 1:20, 1:10	NR. PLANSA: D.1

PLANSA:
SOCLU ANSAMBLU ȘCOALA ARDELEANA - PLACĂ MEMORIALĂ

PROIECTANT:
MADE BY S.R.L.
 str. Borhanciului 62 ap. 2 mun. Cluj Napoca jud. CLUJ 400426 RO
 Fax: 0264-424924
 e-mail: office.madeby@gmail.ro
 web: www.madeby.ro
 Nr. reg: J12/744/1992
 CUI: RO2877305

COLECTIV PROIECTARE :
 ARHITECTURA
 Arh. Nicolae STEFANUTI

ORDINUL ARHITECților DIN ROMÂNIA
 5760
 Nicolae Ioan ȘTEFĂNUȚI
 drept de semnătură

Societate Comercială
made by
 s.r.l.
 Cluj-Napoca, România

SUPRAFAȚA DE TEREN
 Suprafata teren = 26026 mp.

Acest document este proprietatea firmei MADE BY S.R.L. și nu poate fi folosit, transmis sau reprodus total sau parțial fără autorizarea expresă și scrisă. Utilizarea sa trebuie să fie conform celei pentru care a fost elaborat. Documentul este valabil numai cu semnăturile și stampla în original.